
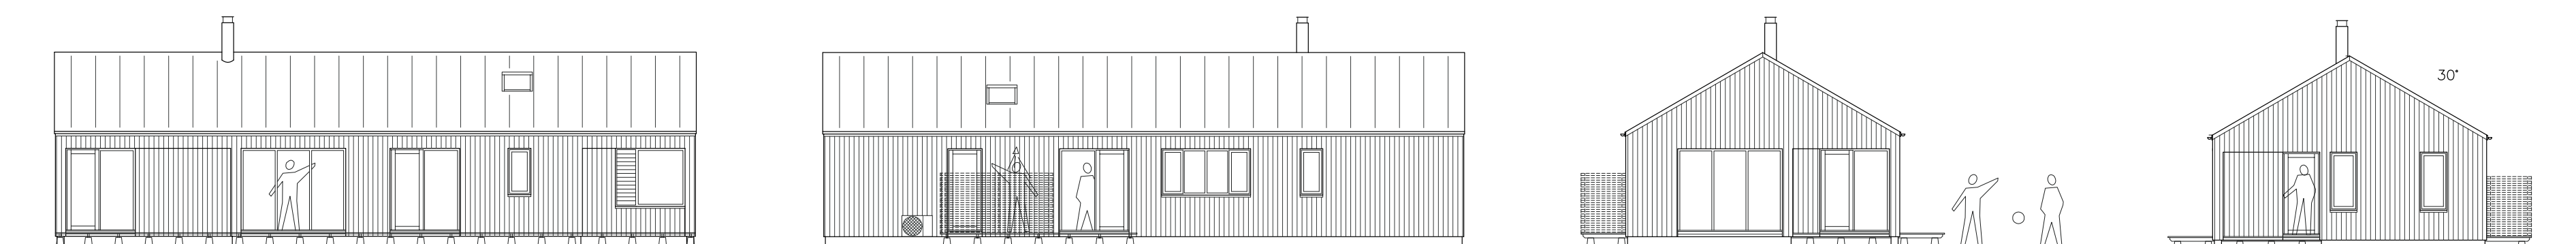


# Fjordhuset 115L

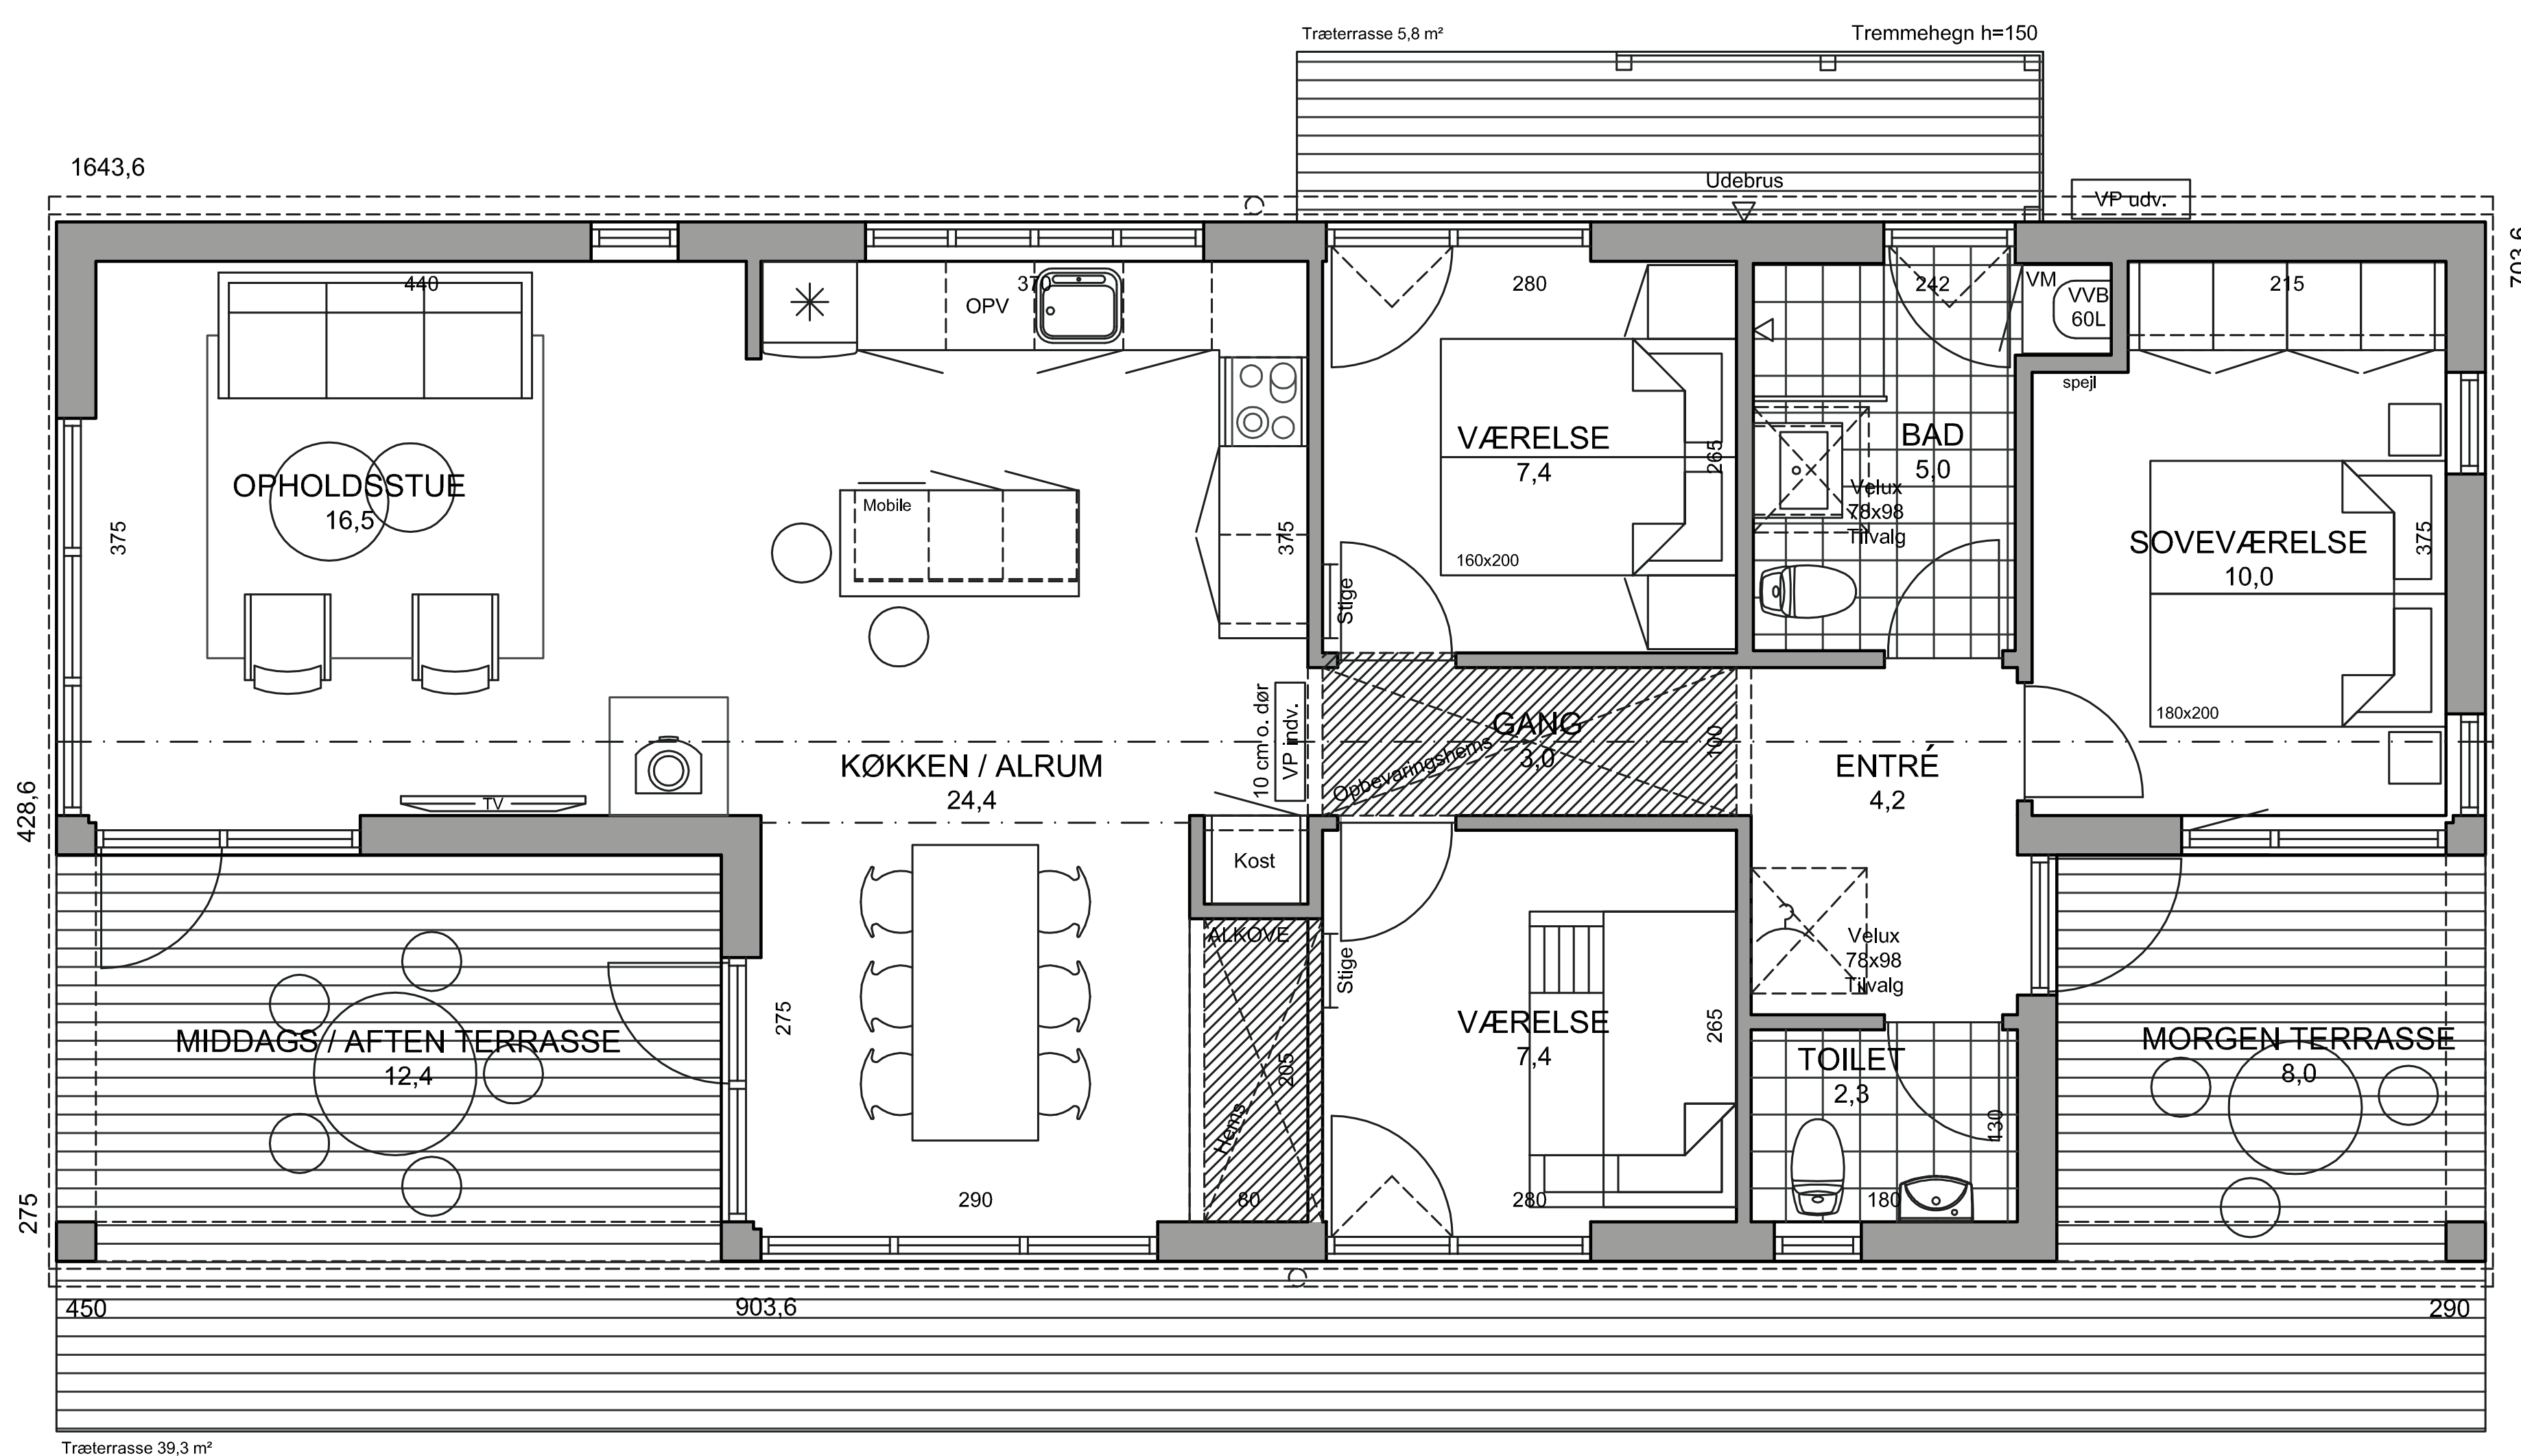

Bebygget areal: 95 m<sup>2</sup>  
 Overdækket areal: 20 m<sup>2</sup>  
 Træterrasse: 45 m<sup>2</sup>

SLAGELSE · ROSKILDE · MIDDELFART · AARHUS

Ambassadør for  
**TRÆ.DK**  
 DANMARKS TRÆPORTAL

**AAA** dansk byggeri  
 Nylussaktion

**TEKNOLOGISK**  
 INSTITUT

**INDKØB**  
 MÆRKE

**EBK**

HUSE HVOR FAMILIER TRIVES  
 WWW.EBK.DK