
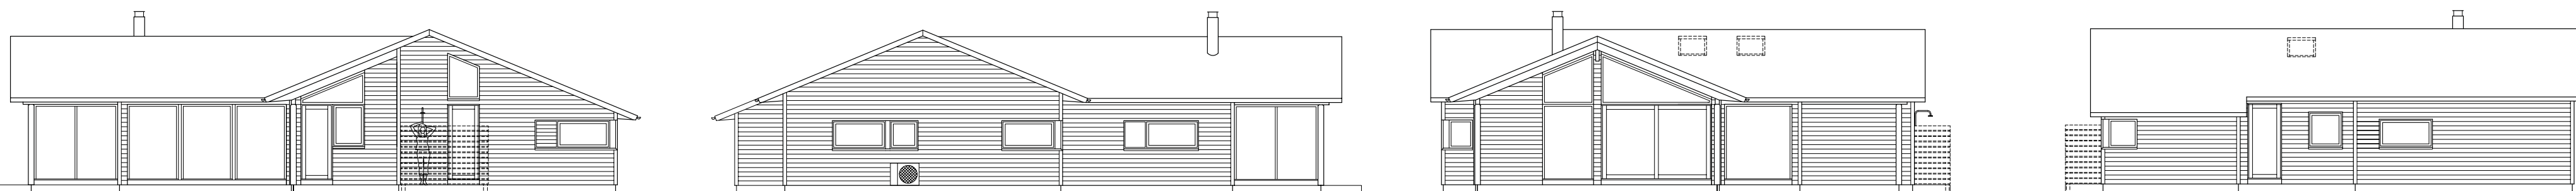
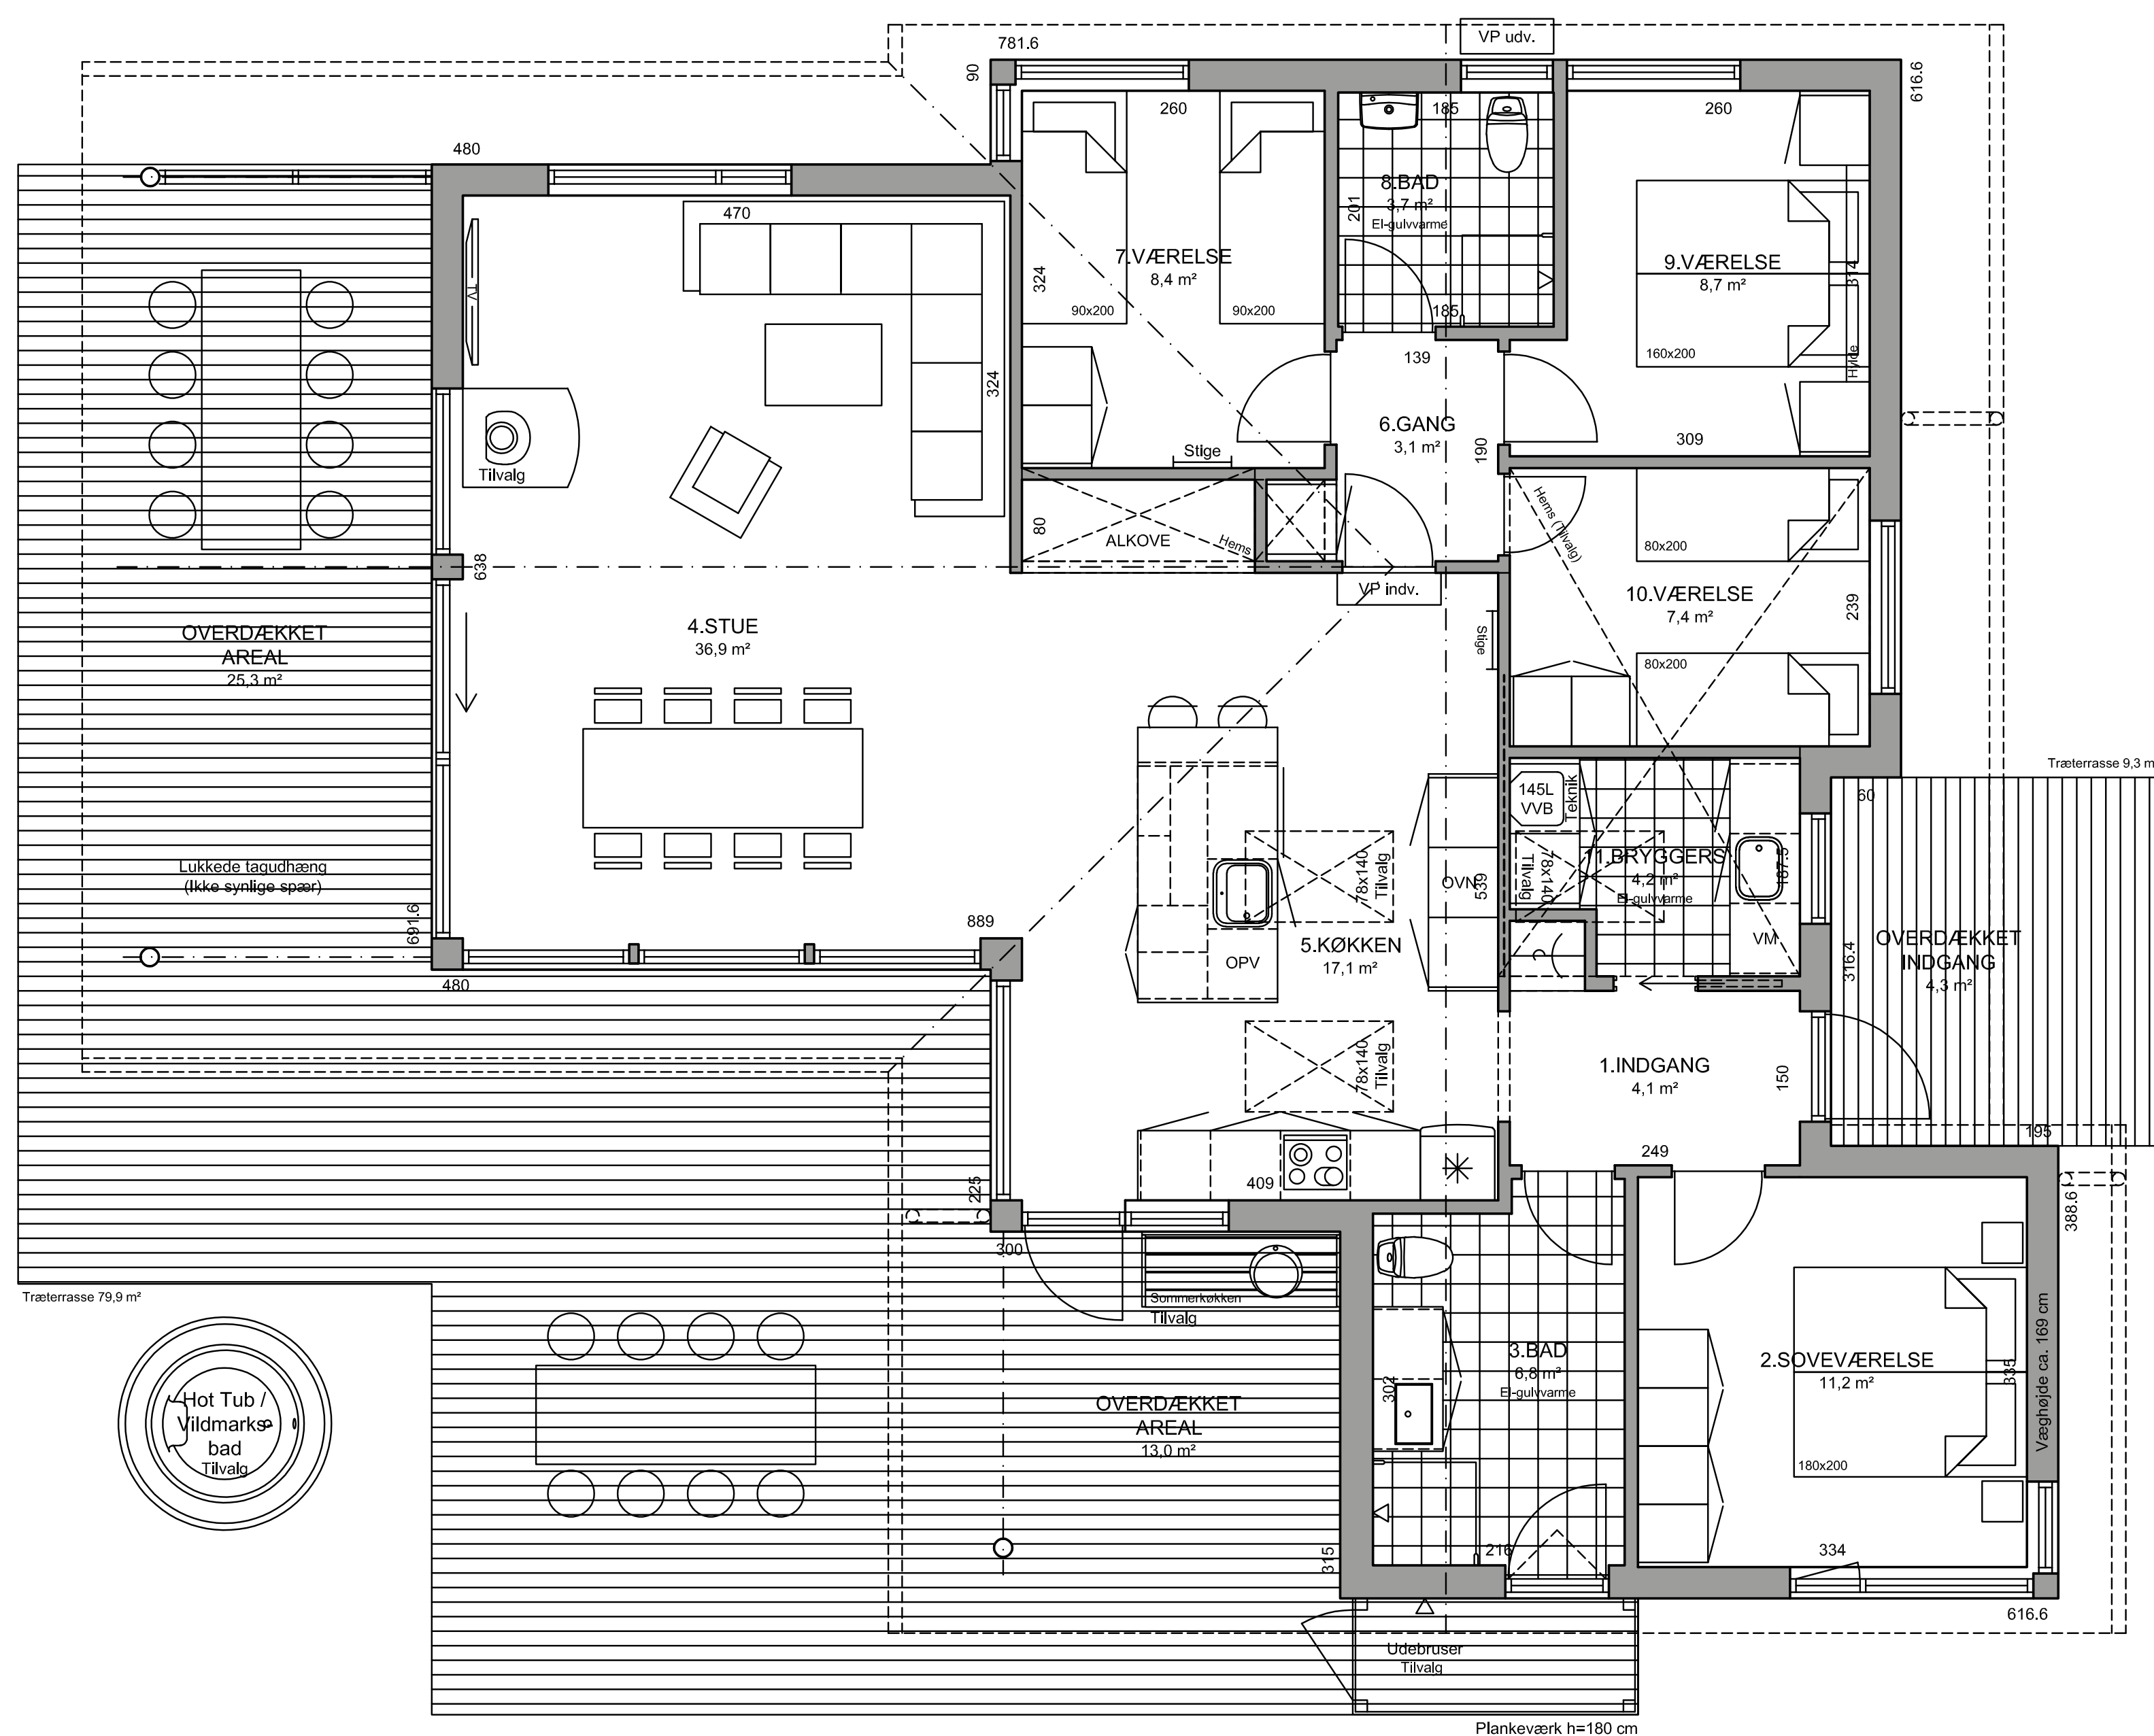


# Hirseholm 172

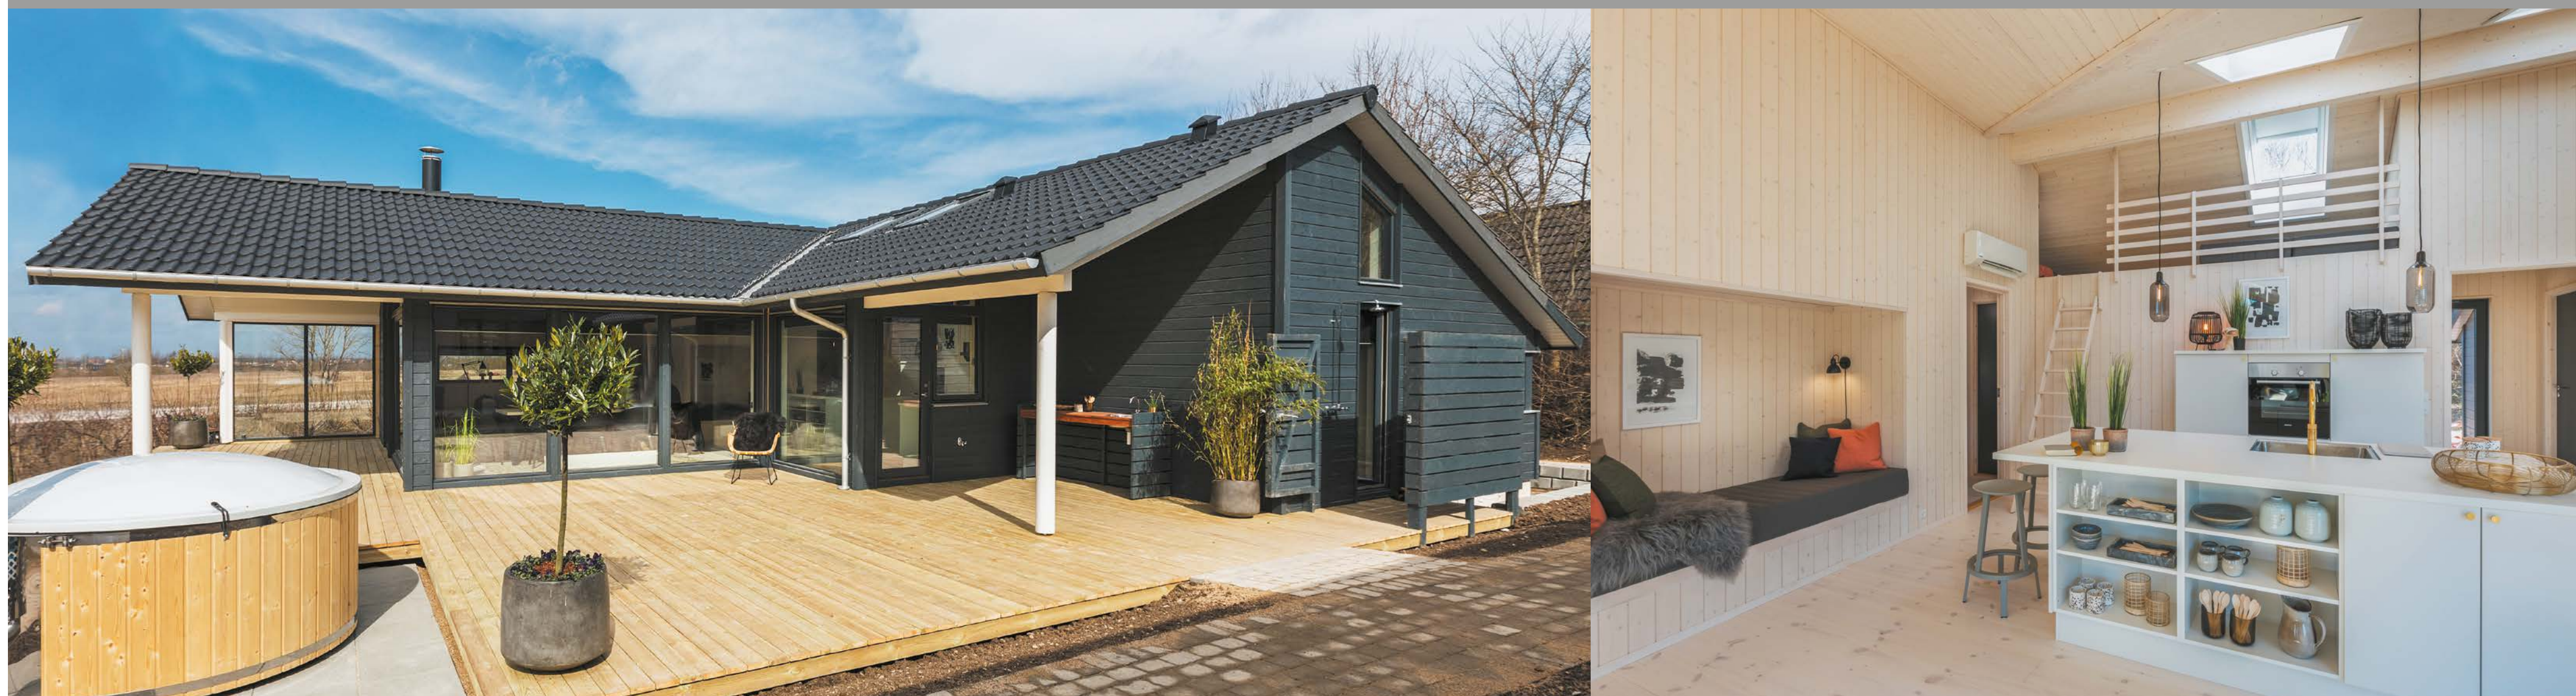

**Bebygget areal:** 131 m<sup>2</sup>  
**Overdækket areal:** 41 m<sup>2</sup>  
**Træterrasse:** 89 m<sup>2</sup>

SLAGELSE · ROSKILDE · MIDDELFART · AARHUS

Ambassadør for  
TRÆ.DK  
DANMARKS TRÆPORTAL

AAA

dansk byggeri  
Nyhedsbladet

TEKNOLOGISK  
INSTITUT

INDKLIKK  
MÆRKE

**EBK**

HUSE HVOR FAMILIER TRIVES  
WWW.EBK.DK